ОБЯВА

За провеждане на обществено обсъждане

Община Бобов дол, съобщава, че ще се проведе обществено обсъждане за избор на терен, относно проектиране на нова спортна площадка в село Мламолово, съгласно предложените два варианта:

Вариант 1- схема и скица № 160/18.04.2024 г. за УПИ Х-общинска собственост, кв. 16 по регулационния план на с. Мламолово, обл. Кюстендил, утвърден със заповед № 553/16.03.1970г., изменен със Заповед № З-77/17.02.2012г. на Кмета на община Бобов дол.

Вариант 2- схема и скица № 161/18.04.2024 г. за УПИ I-общинска собственост, кв. 17 по регулационния план на с. Мламолово, обл. Кюстендил, утвърден със заповед № 553/16.03.1970г. на Кмета на община Бобов дол.

Желаещите да се запознаят предварително с **Вариант 1**, **Вариант 2** и придружаващата ги документация, могат да го направят в работно време от 13.05.2024г. до 20.05.2024г. в сградата на Кметството на с. Мламолово.

Заключителната дискусия по общественото обсъждане ще се проведе от 17.00 ч. на 21.05.2024 г. в сградата на Кметство-с. Мламолово, общ. Бобов дол.

ОБЩИНСКА АДМИНИСТРАЦИЯ БОБОВ ДОЛ

2670 Бобов дол,ул.” 27-МИ Октомври”№ 2,тел.0702/62323; факс:0702/62355;https://bobovdol.egov.bg; e-mail:obshtina@bobovdol.egov.bg

З А П О В Е Д

№ З-299 **/** 13.05.2024 **год.**

На основание чл.44, ал.2 от ЗМСМА, и във връзка с Докладна записка вх.№ 10.00.174/02.04.2024 год. от Милчо Михайлов – кмет на с. Мламолово, относно: Проектиране на спортна площадка в УПИ X, кв.16, по плана на с. Мламолово и Решение на Експертен съвет по устройство на територията по Протокол №6/18.04.2024 год.

НАРЕЖДАМ:

Да бъде проведена процедура по обществено обсъждане, относно избор на терен в село Мламолово по приложени варианти 1 и 2, за проектиране на нова спортна площадка в село Мламолово.

Извадка от протокол №6/18.04.2024 год. на Експертен съвет по устройство на територията гр.Бобов дол, предложените Вариант 1 и Вариант 2 и съответните скици към тях, да бъдат публикувани на сайта на Общинска администрация Бобов дол, да бъдат предоставени на кмета на село Мламолово г-н Милчо Михайлов за поставяне на видно място в сградата на кметството и сградата на местния магазин, както и на сградата на читалището в село Мламолово.

В седем дневен срок от публикуването да бъде проведено общественото обсъждане с жителите на село Мламолово за избор на терен за проектиране на нова спортна площадка по Вариант 1 или Вариант 2, които да представят становището си на кмета на населеното място. Милчо Михайлов да отрази становищата в поименен списък и да състави протокола, отразяващ резултата от общественото обсъждане, като към него приложи списъка.

Настоящата заповед да се сведе до знанието на горепосочените лица за сведение и изпълнение.

Контрол по изпълнение на заповедта възлагам на Детелина Борисова – Зам. Кмет на Община Бобов дол.

ЕЛЗА ВЕЛИЧКОВА:
КМЕТ НА ОБЩИНА БОБОВ ДОЛ

ОБЩИНА БОБОВ ДОЛ

ОБЩИНСКА АДМИНИСТРАЦИЯ БОБОВ ДОЛ

тел.0702/6-23-23; факс.0702/6-23-55; www.bobovdol.egov.bg; obshtina@bobovdol.egov.bg; ул."27-ми Октомври"№ 2

ИЗВЛЕЧЕНИЕ ОТ ПРОТОКОЛ
ЕКСПЕРТЕН СЪВЕТ ПО УСТРОЙСТВО НА ТЕРИТОРИЯТА

П Р О Т О К О Л
№ 6/18.04.2024 г.

По т. 3 от дневния ред:

По докладна записка вх. № 10.00.174/02.04.2024 г. от Милчо Михайлов – Кмет на с. Мламолово, относно: Проектиране на спортна площадка в УПИ X, кв. 16 по плана на с. Мламолово.
За избор на терен, относно проектиране на нова спортна площадка в село Мламолово, са предложени два варианта:

Вариант 1- схема и скица № 160/18.04.2024 г. за УПИ X-общинска собственост, кв. 16 по регулационния план на с. Мламолово, обл. Кюстендил, утвърден със заповед № 553/16.03.1970г., изменен със Заповед № З-77/17.02.2012г. на Кмета на община Бобов дол.
Вариант 2- схема и скица № 161/18.04.2024 г. за УПИ I-общинска собственост, кв. 17 по регулационния план на с. Мламолово, обл. Кюстендил, утвърден със заповед № 553/16.03.1970г. на Кмета на община Бобов дол.
След разглеждане на предложените варианти, придружаващата ги документация, станалите разисквания и изразените становища: ОБЕСУТ

РЕШИ:

ОБЕСУТ предлага на Кмета на община Бобов дол, който със своя Заповед да нареди провеждане процедура по обществено обсъждане, относно избор на терен в село Мламолово /Вариант 1 и Вариант 2/, за проектиране на нова спортна площадка в село Мламолово.

КОМИСИЯ:

ПРЕДСЕДАТЕЛ:……..…п…….. арх. Йордан Василев
СЕКРЕТАР:……...п……...инж. Миглена Томова
И ЧЛЕНОВЕ: 1……п……инж. Валерий Георгиев
2……п……инж. Александър Александров
3……п……Виолина Стоилкова
4……п……Лили Здравкова
5……п……Дияна Шопова
6……п……Албена Евтимова
7……п……Стефка Карамфилова
8……п……инж. Любомир Николачков

Изготвил преписа:…… …. инж.Миглена Томова


Община - гр. Бобов дол
сектор "Устройство на територията"
№ 160
гр. Бобов дол, 18.04 2024 г.
област Кюстендилска

Вариант 1

СКИЦА

Мащаб 1: 1 000

на УПИ /парцел/ № X - Комбинат за битови услуги и СОНС в кв. 16
от плана на гр. (с) Мламолово
Парцелът е записан на Община Бобов дол
по нотариален акт №
такса слуш. лв. , квит. № 2024 г.

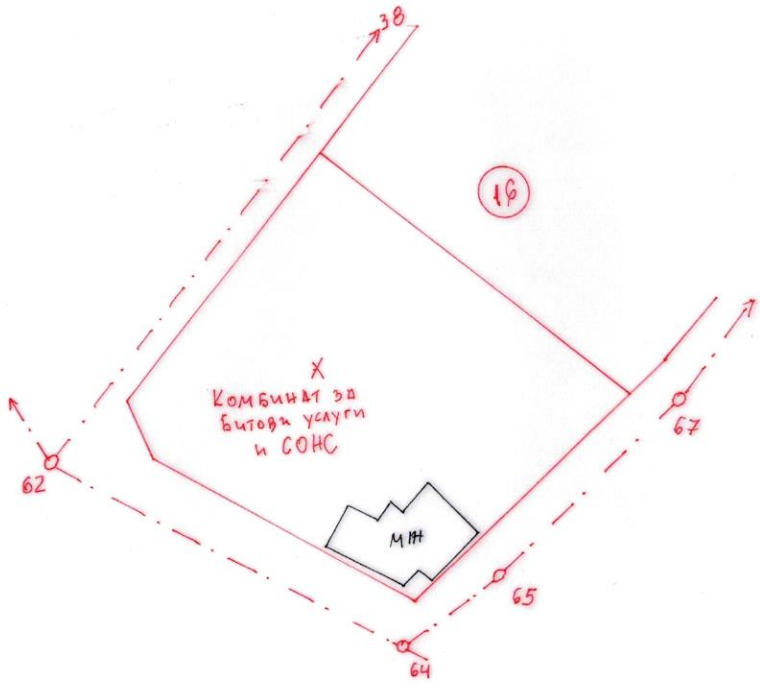

урегулиран парцел :

№ X ОТРЕДЕН ЗА пл. № 2078 кв.м.
ул.и дв. рег. утвърдена със заповед № 553/16.03.1970 г.
изменение със заповед № 3-77/17.02.2012 г.
изменение със заповед № г.

КОПИРАЛ - /Д. Цонова/
ПРОВЕРИЛ : /

гр. Бобов дол 19.04 2024 г.

Вариант 1

ОДОБРЯВАМ:
К М Е Т : инж.В.Станчев
ЗАПОВЕД No : 3-77/17.02.2012г.

С К И Ц А - П Р О Е К Т


М = 1: 1000

За изменение на ПУП- (ИПР) в обхват на УПИ X " Комбинат за битови услуги и СОНС" и УПИ X-164 ,кв.16 от ПУП на с.Мламолово -Община БОБОВ ДОЛ

Изработването на проекта е допуснато от кмета на община БОБОВ ДОЛ със Заповед No 3-975/21-10-2011г.Допуска е на основание чл.135 ал.3 от ЗУТ,във връзка с чл.134 ал.2 от ЗУТ.

Площта която се придава към УПИ IX-164 е = 251.00 кв.м.

Площта на УПИ X -За битов комб. и СОНС е = 2078.00 кв.м.

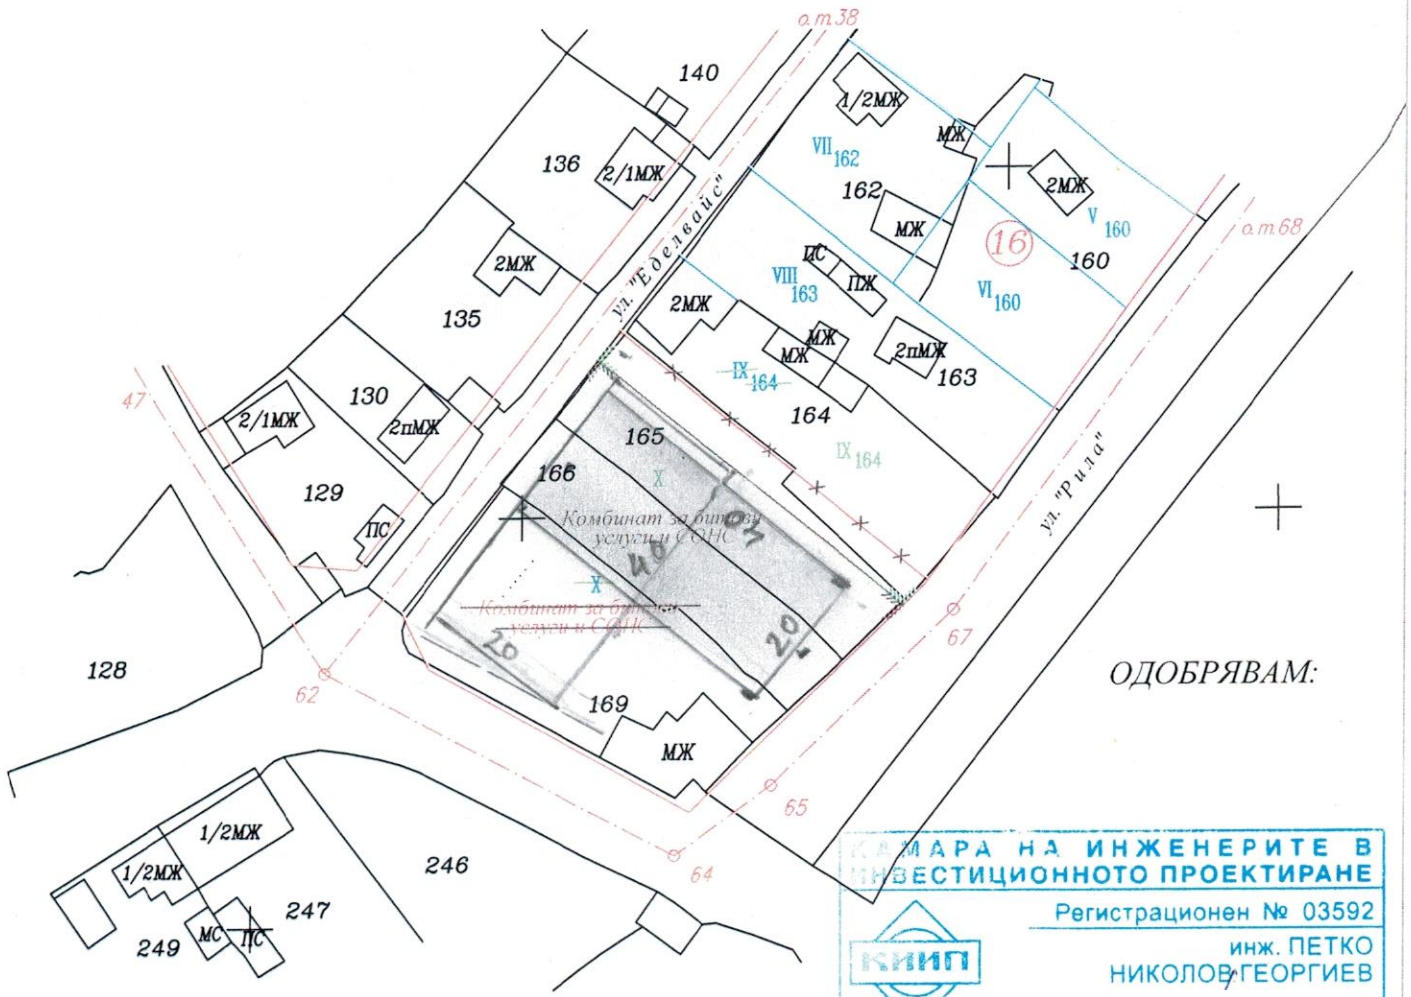


ОДОБРЯВАМ:

КАМАРА НА ИНЖЕНЕРИТЕ В ИНВЕСТИЦИОННОТО ПРОЕКТИРАНЕ
Регистрационен № 03592
КИИП
инж. ПЕТКО НИКОЛОВ ГЕОРГИЕВ
ГПГП
ПЪЛНА ПРОЕКТАНТСКА ПРАВОСПОСОБНОСТ

Кюстендил м.Октомври-2011г.

Община - гр. Бобов дол
сектор "Устройство на територията"
№ 161
гр. Бобов дол, 18.04 2024 г.
област Кюстендилска

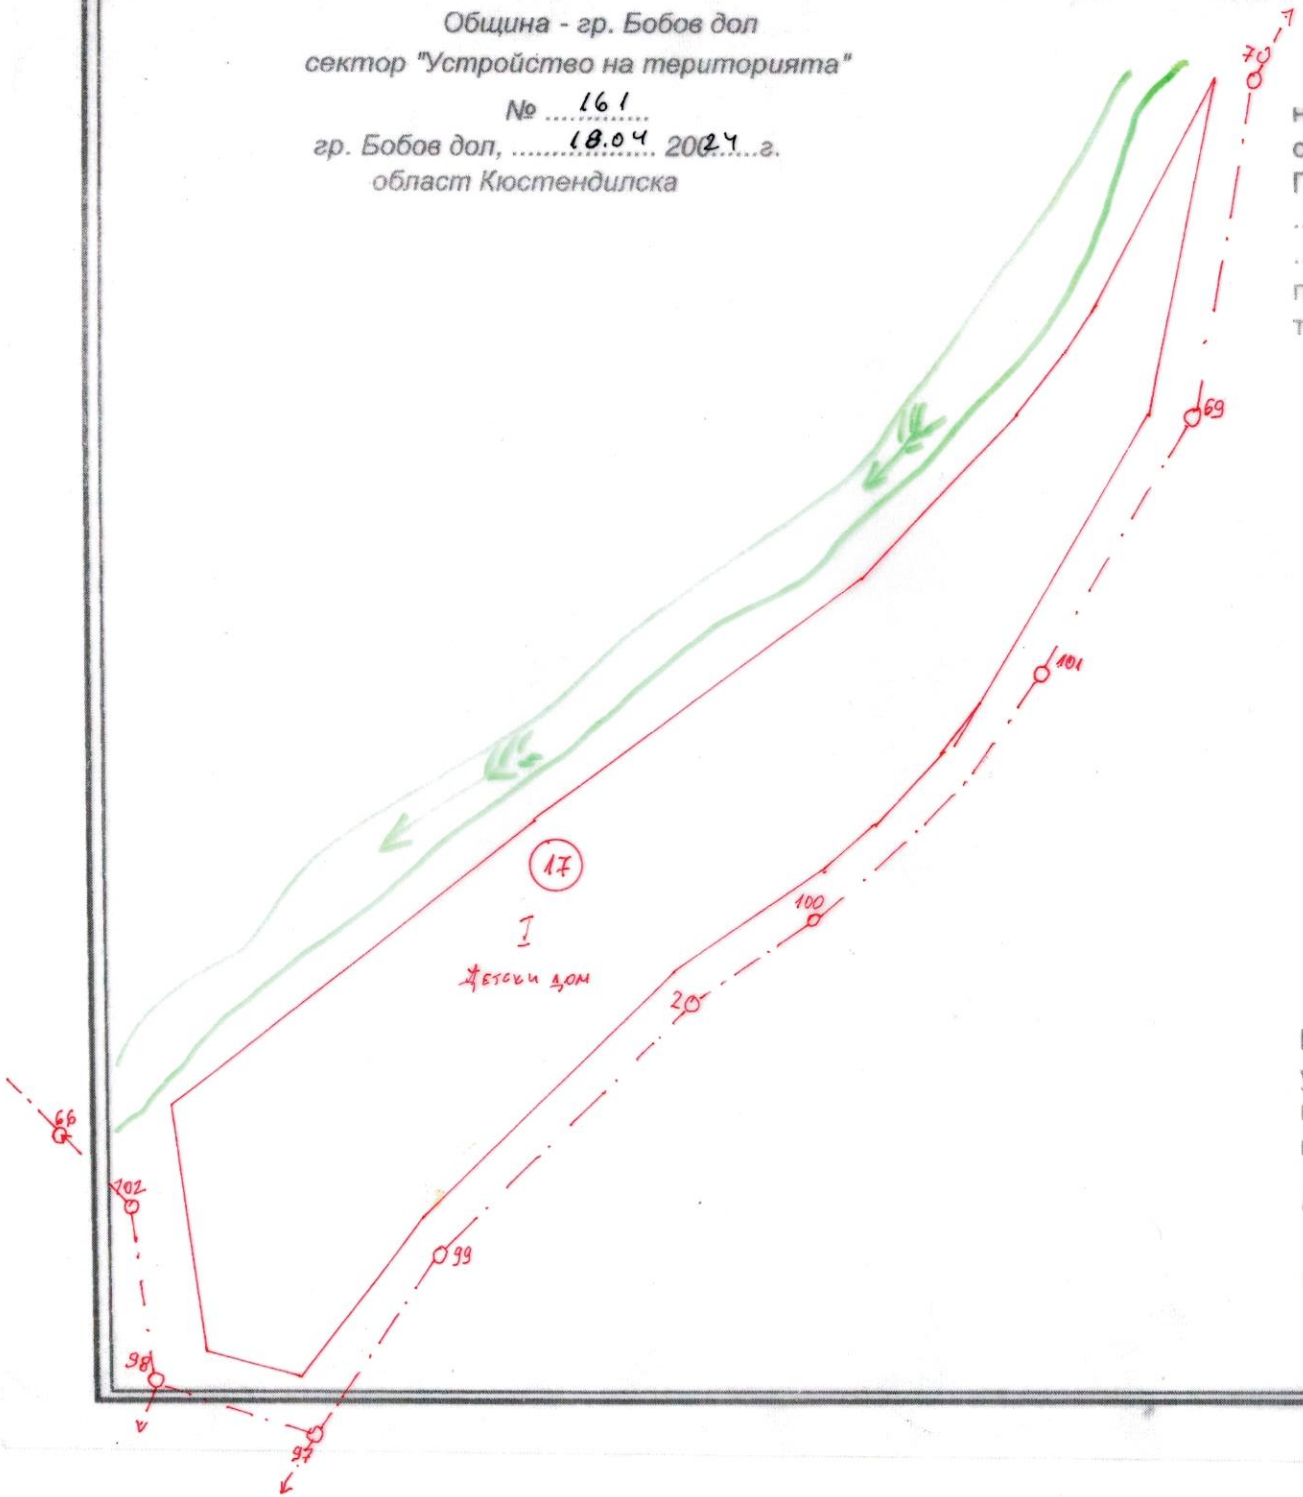

СКИЦА

Мащаб 1: 1 000

на УПИ /парцел/ № I - Детски дом в кв. 17
от плана на гр. (с) Мламолово
Парцелът е записан на Община Бобов дол
.....
.....
по нотариален акт № .....
такса служ. лв. , квит. № ..... 2024 г.

Вариант 2

урегулиран парцел :

№ I ..... ОТРЕДЕН ЗА пл. № .....кв.м.
ул.и дв. рег. утвърдена със заповед № 553/16.03.1870 г.
изменение със заповед № .....г.
изменение със заповед № .....г.

КОПИРАЛ : ..... ПРОВЕРИЛ : .....
/ Д. Цолова / / /

гр. Бобов дол 19.04 2024 г.


Вариант 2
Горещица
Стара планина
ЧИТАЛИЩЕ
ДЕТСКИ ДОМ
КОМБИНАТ ЗА БИТОВИ УСЛУГИ И СОНС